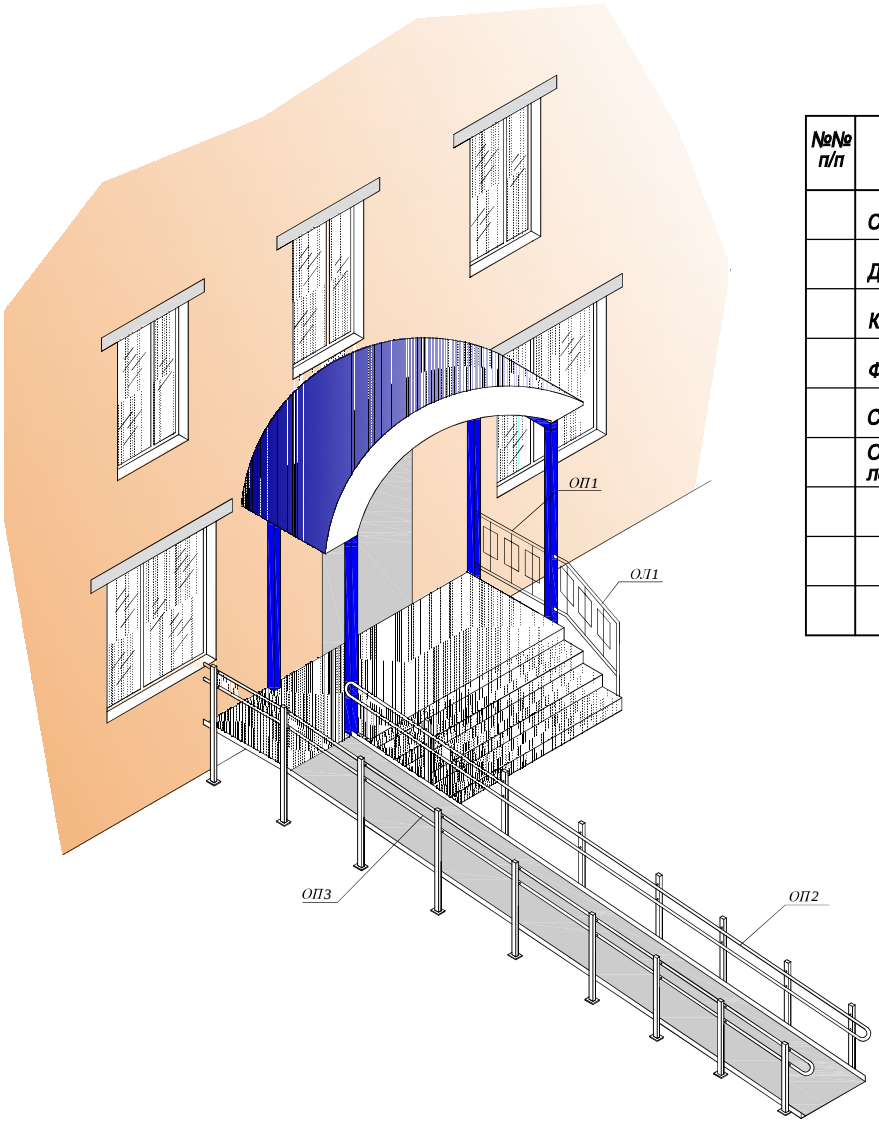

№№ п/п	Деталь фасада	Образец покраски	Указание по отделке	Площ, м^2	Примечание
	Стены	Кирпич красный	Существующий кирпич		
	Дверь	Серый	Металлическая		
	Козырёк	Синий	Поликарбонат сотовый	7,5	RAL 5010
	Фронтон козырька	Белый	Поликарбонат сотовый	1,5	RAL 9010
	Стойки крыльца	Синий	Окраска эмалями для наружных работ		RAL 5010
	Ограждения площадок, лестничные ограждения	Серебристый	Окраска эмалью СЕРЕБРОН		RAL 9006

Согласовано: Главный архитектор Близнюк И.С.

Изм.	Кол.уч.	Лист	N док.	Подпись	Дата
ГИП		Заяц			
Инженер		Попова			

047/15 АС

Обустройство пандуса крыльца здания муниципального бюджетного учреждения МБУ "Печорская межпоселенческая централизованная библиотечная система"

Стадия	Лист	Листов
ПД	2	

Главный фасад

ООО "Оптима-ЭС"

Взам. инв. N | Подпись и дата | Инв. N подл.