


этаж	№ пом.	Помещение
2	1	Жилая комната
	2	Жилая комната
	3	Жилая комната
	4	Кухня
	5	Ванная
	6	Туалет
	7	Коридор
	8	Шкаф
	9	Шкаф
	10	Шкаф
	11	Шкаф

Условные обозначения

 существующие стены и перегородки

Взам. инв. N							092/15 АС		
							Перепланировка квартиры № 29 в доме № 16 по ул. Гагарина в г. Печоре		
Подпись и дата	изм.	кол.уч.	лист	№ докум.	подпись	дата			
	ГИП		Заяц К.П.				стадия	лист	листов
Инв. N подл.	Инженер		Попова И.Г.				ПД	3	
	План квартиры до перепланировки						ООО "Оптима-ЭС"		

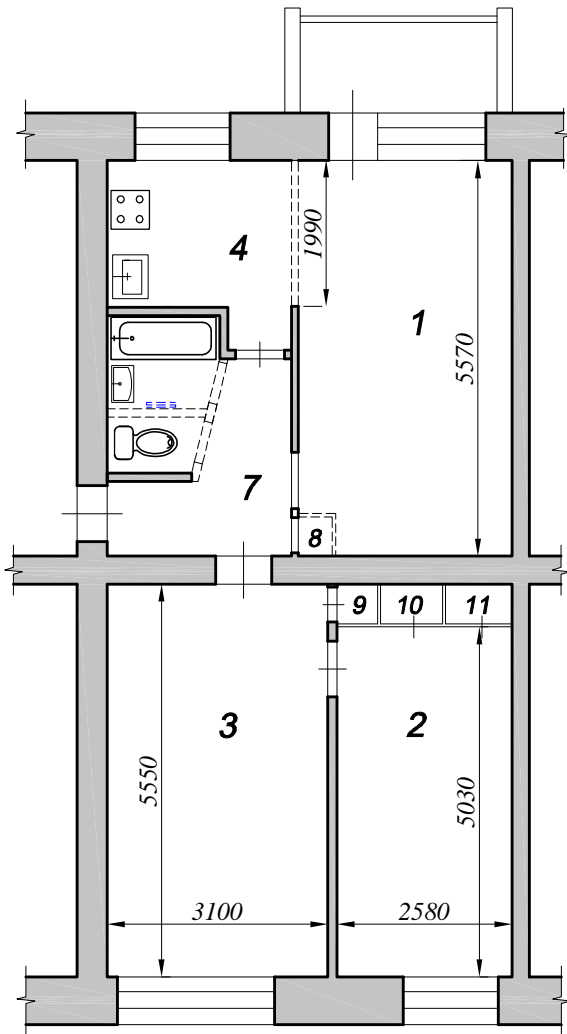


этаж	№ пом.	Помещение
2	1	Жилая комната
	2	Жилая комната
	3	Жилая комната
	4	Кухня
	5	Ванная
	6	Туалет
	7	Коридор
	8	Шкаф
	9	Шкаф
	10	Шкаф
	11	Шкаф

Условные обозначения

 существующие стены и перегородки



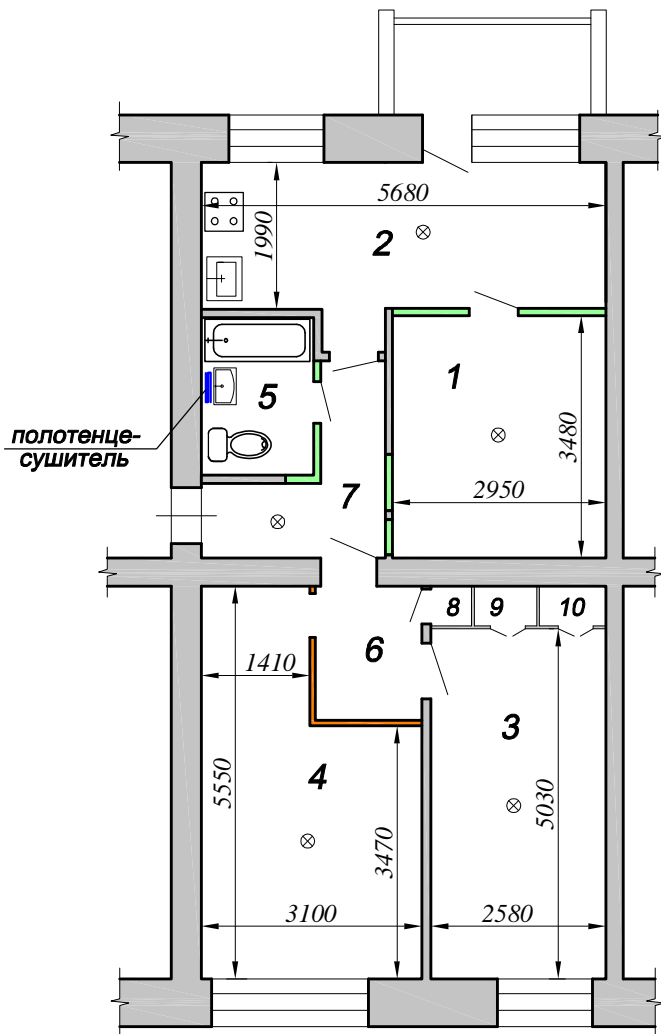

 разбираемые перегородки

Взам. инв. N							092/15 АС		
	Подпись и дата						Перепланировка квартиры № 29 в доме № 16 по ул. Гагарина в г. Печоре		
Инв. N подл.	изм.	кол.уч.	лист	№ докум.	подпись	дата	стадия	лист	листов
	ГИП			Зяц К.П.			ПД	4	
	Инженер			Попова И.Г.			План демонтажных работ		
							ООО "Оптим-ЭС"		



этаж	№ пом.	Помещение	м ²
2	1	Гардеробная	10,3
	2	Кухня	11,9
	3	Жилая комната	13,0
	4	Жилая комната	13,7
	5	Санузел	4,9
	6	Тамбур	2,9
	7	Прихожая	3,5
	8	Шкаф	0,3
	9	Шкаф	0,5
	10	Шкаф	0,5
		итого:	61,5

Условные обозначения

-  существующие стены и перегородки
-  вновь возводимые перегородки из гипсокартона
-  вновь возводимые деревянные перегородки
-  дымовые пожарные извещатели

Взам. инв. N							092/15 АС		
							Перепланировка квартиры № 29 в доме № 16 по ул. Гагарина в г. Печоре		
Подпись и дата	изм.	кол.уч.	лист	№ докум.	подпись	дата			
	ГИП		Зяц К.П.				стадия	лист	листов
Инв. N подл.	Инженер		Попова И.Г.				ПД	5	
	План перепланировки квартиры						ООО "Оптим-ЭС"		