Общество с Ограниченной Ответственностью
169601, Республика Коми, г. Печора 8марта, д.3, кв.50, т.+79129540167,
т/ф. (82142)-76073, e-mail:optima-ec@mail.ru, www.pechora-energo.ru
Лицензия МЧС РФ за №11-Б/00160 от 05.07.19г. (№11467)
Ассоциация СРО «ЦентрСтройПроект» регистрационный №300
Свидетельство СРО Инженеров энергетиков №Э.014.11.277.07.2013

ТЕХНИЧЕСКИЙ ОТЧЕТ

Экспертное заключение о состоянии здания пожарного депо по адресу: Республика Коми, г. Печора, п. Каджером, ул. Театральная, д.1Б

Заказчик: Администрация сельского поселения Каджером

Заказ: № 427/19

Июль 2019 г.

ГИП **К.П. Заяц**

Инженер **А.Л. Лившиц**

ПЕЧОРА – 2019 г.

Взам. инв. №	
Подпись и дата	
Инв. № подл.	

Общество с Ограниченной Ответственностью
169601, Республика Коми, г. Печора 8марта, д.3, кв.50, т.+79129540167,
т/ф. (82142)-76073, e-mail:optima-ec@mail.ru, www.pechora-energo.ru
Лицензия МЧС РФ за №11-Б/00160 от 05.07.19г. (№11467)
Ассоциация СРО «ЦентрСтройПроект» регистрационный №300
Свидетельство СРО Инженеров энергетиков №Э.014.11.277.07.2013

ТЕХНИЧЕСКИЙ ОТЧЕТ

Экспертное заключение о состоянии здания пожарного депо по адресу: Республика Коми, г. Печора, п. Каджером, ул. Театральная, д.1Б

Заказчик: Администрация сельского поселения Каджером

Заказ: № 427/19

Июль 2019 г.

ПЕЧОРА – 2019 г.

Инв. № подл.	Подпись и дата	Взам. инв. №

Содержание

Обозначение	Наименование	Примечание
427/19-ПЗ.С	Содержание	2
427/19-ПЗ	Пояснительная записка	3-8
	1.Введение.	3
	3.Состав работ по обследованию здания.	3
	3.Заключение по обследованию технического состояния несущих конструкций здания.	4
	4.Конструктивные сведения о существующем здании.	5
	5.Визуальное обследование несущих конструкций здания.	5-7
	6.Оценка технического состояния конструкций здания.	7
	7.Выводы и рекомендации.	8
	8.Список литературы и использованных материалов.	8
	Приложения	
	Техническое задание на работы по экспертному заключению о состоянии здания пожарного депо	9
Техпаспорт, лист 12	Выкопировка плана этажа пожарного депо	10
	Фотографии (7 листов)	11-17
№11-Б/00160 от 05.07.19г.(№11467),	Лицензия МЧС	18-19
№42 от 31.01.2018г.	Выписка из реестра членов СРО «ЦентрСтройПроект»	20-23
Э.014.11.277.07.2013	Свидетельства СРО Инженеров энергетиков	24
№ 604-52-004526 от 24.12.18г	Полис страхования ответственности	25
Иденф. №П-064156	Уведомление о включении в реестр специалистов НОПРИЗ	26

Согласовано:

Взам. инв. №

Подпись и дата

Инв. № подл.

Общество с ограниченной ответственностью "Оптима-Энерго-Сервис" ОГРН 1131105000190 ИНН 1105022596 Республика Коми, г.Печора

Изм.	Кол.	Лист	№док	Подпись	Дата
Инженер		Лившиц			07.19
ГИП		Заяц			07.19
Н.контр.					

427/19-ПЗ.С

Содержание.

Стадия	Лист	Листов
П	1	1

ООО «Оптима-ЭС»

СПРАВКА

(Заверение проектной организации)

Технический отчет «Экспертное заключение о состоянии здания пожарного депо по адресу: Республика Коми, г. Печора, п. Каджером, ул. Театральная, дом №1Б» разработан ООО "Оптима-ЭС", имеющим свидетельство о допуске к работам по подготовке проектной документации, которые оказывают влияние на безопасность объектов капитального строительства: лицензия МЧС РФ за №11-Б/00160 от 05.07.19г.(№11467), ассоциация СРО «ЦентрСтройПроект» регистрационный №300, свидетельства СРО Инженеров энергетиков № Э.014.11.277.07.2013, в соответствии с требованиями нормативных документов, действующих на территории Российской Федерации.

Главный инженер проекта **К.П.Заяц**

1. Введение.

Технический отчет о состоянии конструкций здания пожарного депо выполнен на основании технического задания (Приложение №1 к Договору № 427/19 от 19 июля 2019 г.).

Целью проведения работ по обследованию конструкций здания является определение их технического состояния для возможности его безопасной эксплуатации в дальнейшем.

Все работы в рамках настоящего отчета проводились в соответствии с требованиями ГОСТ 31937-2011.

2. Состав работ по обследованию здания.

- Организационно-подготовительные работы, включающие сбор исходных данных, ознакомление с существующей документацией, уточнение объемов работ, составление программы работ;
- Визуальное обследование здания и его конструкций, уточнение объемно-планировочных и конструктивных решений здания, определение доступных элементов несущих конструкций с их описанием и фотографированием дефектных участков;
- Оценка технического состояния несущих конструкций здания;
- Обработка результатов обследования и составление заключения.

3. Заключение по обследованию технического состояния несущих конструкций здания.

1	Адрес объекта	РК, г. Печора, п. Каджером, ул. Театральная, дом №1Б
2	Заказчик	Администрация сельского поселения «Каджером»
3	Время проведения обследования.	Июль 2019 года
4	Организация, проводившая обследование	ООО «Оптима-ЭС»
5	Статус объекта (памятник архитектуры, исторический памятник и т.д.)	Пожарное депо
6	Строительная организация, возводившая объект	Информация отсутствует
7	Год возведения объекта	Основное здание, литер А -1956 год; Пристройка, литер А1 – 1990 год
8	Год и характер выполнения последнего капитального ремонта или реконструкции	Нет данных
9	Форма собственности объекта	Муниципальная
10	Конструктивный тип объекта	Деревянное здание с несущими стенами
11	Число этажей	Один
12	Установленная предварительная категория технического состояния несущих конструкций	Ограниченно-работоспособное техническое состояние

4. Конструктивные сведения о существующем здании.

Существующее здание пожарного депо расположено на ул. Театральная, дом №1Б в п. Каджером. Здание одноэтажное, без подвала, прямоугольное в плане, отапливаемое. Здание пожарного депо состоит из основного здания литера А, с размерами по наружному обводу 14,5*9,5 м и пристройки литера А1, с размерами 5,15*9,5м. Высота основного здания (л. А) – 3,5м, пристройки (л. А) – 3,8м, высота помещений соответственно равна -3,2м и 3,5м. У основного здания имеется 2 холодные пристройки.

Конструкции здания согласно паспорта ГУП РК «РБТИ» от 22.06.2009 г.:

1.Основное здание (литер А):

-фундаменты под наружные и внутренние стены – деревянные стулья;

-стены наружные и внутренние – деревянные, бревенчатые;

-перегородки – деревянные;

-перекрытие чердачное – деревянное;

-крыша – чердачная, из деревянных стропил, с кровлей из шифера;

-полы – дощатые, цементные;

-окна – деревянные с двойными переплетами;

-ворота, двери – деревянные, филенчатые;

-внутренняя отделка – штукатурка, побелка;

-инженерные системы (отопление, водопровод, канализация, электроснабжение) – центральные.

2.Пристройка (литер А1):

-фундаменты под наружные и внутренние стены – деревянные стулья;

-стены наружные – деревянные, каркасно-засыпные;

-перегородки – нет;

-перекрытие чердачное – деревянное;

-крыша – чердачная, из деревянных стропил, с кровлей из шифера;

-полы – цементные;

-окна – деревянные с двойными переплетами;

-ворота – деревянные, филенчатые;

-внутренняя отделка – штукатурка, побелка, покраска;

-инженерные системы (отопление, водопровод, канализация, электроснабжение) – центральные.

5. Визуальное обследование несущих конструкций здания.

Здание пожарного депо состоит из основного здания и пристройки. Подвал отсутствует.

При осмотре конструкций здания в целом (основного и пристройки) выявлено следующее:

1.Фундаменты.

Фундаменты не обследовались. Цоколь здания отсутствует, отмостка вокруг здания отсутствует. Перед воротами выполнен бетонный подъезд.

3. Наружные стены.

Стены основного здания – деревянные, выполнены из бревен, стены пристройки – каркасно-засыпные, с сечением бруса 150*150мм. Толщина стен вместе с облицовкой около 200мм. Стены обшиты вагонкой с наружной стороны и оштукатурены по драни с внутренней стороны.

Видимых искривлений и отклонений от вертикальной и горизонтальной осей, гниение древесины на стенах не наблюдается.

На наружной обшивке стен (вагонкой) наблюдаются разрушения в виде: расыхание и коробление досок с образованием щелей, частичное гниение досок возле земли, отслоения окрасочного слоя, а местами его полное отсутствие, отсутствие части обшивки небольшими фрагментами.

3. Внутренняя стена основного здания – деревянная, брусчатая, оштукатуренная с обеих сторон. Искривлений и разрушений во внутренней стене не наблюдается.

4. Чердачное перекрытие

Чердачное перекрытие здание состоит из деревянных балок сеч. 50*150, с подшивкой из досок. По верху обшивки уложена гидроизоляция и утеплитель из насыпного шлака. Толщина утеплителя 200мм. С внутренней стороны помещений выполнена штукатурка по драни. Состояние шлака сухое.

Балки находятся в работоспособном состоянии. Видимых прогибов и разрушений не наблюдается.

5. Крыша.

Крыша основного здания и пристройки чердачная, с организованным наружным водостоком, двухскатная. Высота крыш основного здания и пристройки разная. Фронтон на стыке соединений выполнен из досок, без устройства фартука из кровельного железа.

Фронтоны крыши деревянные. Наличие слуховых окон и окон фронтонов не наблюдается. В обоих фронтонах установлены двери для попадания на чердак.

Стропильная система основного здания выполнены из бревен диаметром 200-150мм и досок сеч. 50*150мм, стропила пристройки выполнены из бруса сеч. 120*140мм. Обрешетка деревянная, из досок сеч. 50*100мм с шагом 500мм. Наличие трещин, прогибов, образование гнилостных разрушений не наблюдается. Все деревянных конструкций стропильной системы и деревянные стены чердака находится в работоспособном состоянии.

Вентиляционный стояка канализации выходит на чердак.

Карнизные свесы обшиты вагонкой. Вынос карнизов около 300мм. Наблюдается незначительный прогиб карнизного свеса с западной стороны.

6. Кровля – из волнистых асбестоцементных листов усиленного профиля по деревянной обрешетке.

Наблюдаются незначительные протечки крыши. Со стороны чердака видны просветы в кровельном покрытии, что говорит о наличии трещин и сколов в асбестоцементных листах.

7. Окна.

Окна с деревянными, раздельными переплетами. Наблюдается образование щелей и искривление переплетов, высокая продуваемость окон.

8. Двери – деревянные, филенчатые. Наблюдается их искривление, неплотное закрывание. Ворота основного здания – металлические, пристройки – деревянные.

9. Отделка.

Отделка внутренних стен и потолка выполнена штукатуркой по драни, с последующей побелкой и окраской. В помещении пристройки наблюдается образование трещин в штукатурном слое, частичное отслоение и выпадение кусков штукатурки, коробление окрасочного слоя.

10. Полы.

Полы в помещениях цементные, по бетонному основанию. Наблюдается образование выбоин в покрытии пола. Проседание пола не наблюдается.

11. Инженерные системы.

Системы отопления и водоснабжения – централизованные, трубы металлические. Приборы учета расходов воды и тепла отсутствуют. Требуется ремонт труб систем отопления и водоснабжения.

Система канализации – септик, к центральной системе не подключена. Требуется замена санитарных приборов-умывальника и унитаза.

Система электроснабжения – централизованная, прокладка электропроводки, открытая.

6. Оценка технического состояния конструкций здания.

Оценка категории технического состояния несущих конструкций определена в соответствии с ГОСТ 31937-2011 «Здания и сооружения. Правила обследования и мониторинга технического состояния».

На момент визуального обследования явных деформаций и разрушений несущих конструкций здания, таких как стены, перекрытия, крыша, не наблюдается.

Общее техническое состояние несущих конструкций здания оценивается как **работоспособное** состояние.

В ненесущих конструкциях здания и их элементах наблюдаются деформации, разрушения и отклонения от нормативных требований в конструкциях окон, дверей, покрытия кровли (шифер), наружной обшивке фасадов, внутренней отделке стен, системах отопления и водоснабжения. Их техническое состояние оценивается как **ограничено работоспособное** состояние.

7. Выводы и рекомендации.

Общее техническое состояние несущих конструкций здания оценивается как **работоспособное** состояние.

Согласно п.**3.11** ГОСТ 31937-2011 **«работоспособное техническое состояние:** Категория технического состояния, при которой некоторые из числа оцениваемых контролируемых параметров не отвечают требованиям проекта или норм, но имеющиеся нарушения требований в конкретных условиях эксплуатации не приводят к нарушению работоспособности, и необходимая несущая способность конструкций и грунтов основания с учетом влияния имеющихся дефектов и повреждений обеспечивается».

Для поддержания работоспособного состояния существующих ненесущих (ограждающих и др.) конструкций здания и их элементов необходимо выполнить следующие мероприятия:

1. Вокруг здания выполнить отмостку, убрать траву у стен;
2. Выполнить ремонт кровельного покрытия или его замену;
3. Необходимо предусмотреть вентиляцию чердака, особенно в случае устройства металлической кровли: установит окна во фронтонах, вывести вентиляционные стояки выше кровли;
4. Выполнить полную замену оконных заполнений;
5. Выполнить ремонт внутренней штукатурки и отделки;
6. Выполнить ремонт или замену наружной обшивки стен, фронтонов, карнизных свесов;
7. Выполнить ремонт покрытия пола в пристройке;
8. Выполнить замену санитарных приборов в туалете;

Вышеуказанные работы по ремонту частично предусмотрены в планах мероприятий заказчика.

8. Список использованных материалов и литературы.

- ГОСТ 31937-2011 Здания и сооружения. Правила обследования и мониторинга технического состояния.
- СП 13-102-2003 «Правила обследования несущих строительных конструкций зданий и сооружений». Госстрой России. Москва- 2004.
- СП 22.13330.2011 Основания зданий и сооружений. Актуализированная редакция СНиП 2.02.01-83*.
- Пособия к СНиПам, справочная литература и пр.

Приложение № 1 к Договору
№ 427 от 19 07 2019г

ТЕХНИЧЕСКОЕ ЗАДАНИЕ

на выполнения Работ по экспертному заключению о состоянии здания пожарного депо

1. Заказчик: Администрация сельского поселения «Каджером»
2. Адрес Заказчика: 169630, Республика Коми, г. Печора, п. Каджером, ул. Лесная, д.17 а.
3. Предмет договора: Работы по экспертному заключению о состоянии здания пожарного депо
4. Место оказания услуг: 169630, Республика Коми, г. Печора, п. Каджером, ул. Театральная, д.1Б

Требования к качеству, техническим характеристикам товара, работ, услуг, требования к их безопасности, требования к функциональным характеристикам (потребительским свойствам)

1. Общие требования

1.1. Целью является экспертное заключение о состоянии здания пожарного депо для основания возможности его дальнейшей эксплуатации.

1.2. Работы должны выполняться в соответствии с Федеральным законом РФ от 30.12.2009г. № 384-ФЗ «Технический регламент о безопасности зданий и сооружений».

Оформление документации выполнить в соответствии с требованиями ГОСТ Р 21.1101-2013.

2. Выполнение работ

2.1. Работы производятся под руководством специально назначенного ответственного лица - руководителя работ.

Требования техники безопасности

2.2. Персонал, участвующий в работе, должен быть обучен безопасному выполнению экспертных работ.

2.3. Запрещается производство иных работ на здании во время проведения экспертных работ.

2.4.К зданию и помещениям внутри его должен быть обеспечен безопасный доступ.

3. Порядок сдачи выполненных работ:

3.1. Сдача выполненных работ и приемка их Заказчиком оформляются актом приёмки выполненных работ;

«З А К А З Ч И К»	«И С П О Л Н И Т Е Л Ь»
Глава поселения	Генеральный директор
	ООО «Оптима-Энерго-Сервис»
_____ /Гапонько В.В./	_____ /К.П. Заяц/
«___» _____ 2019года	«19» 07 2019г.
М.П.	М.П.

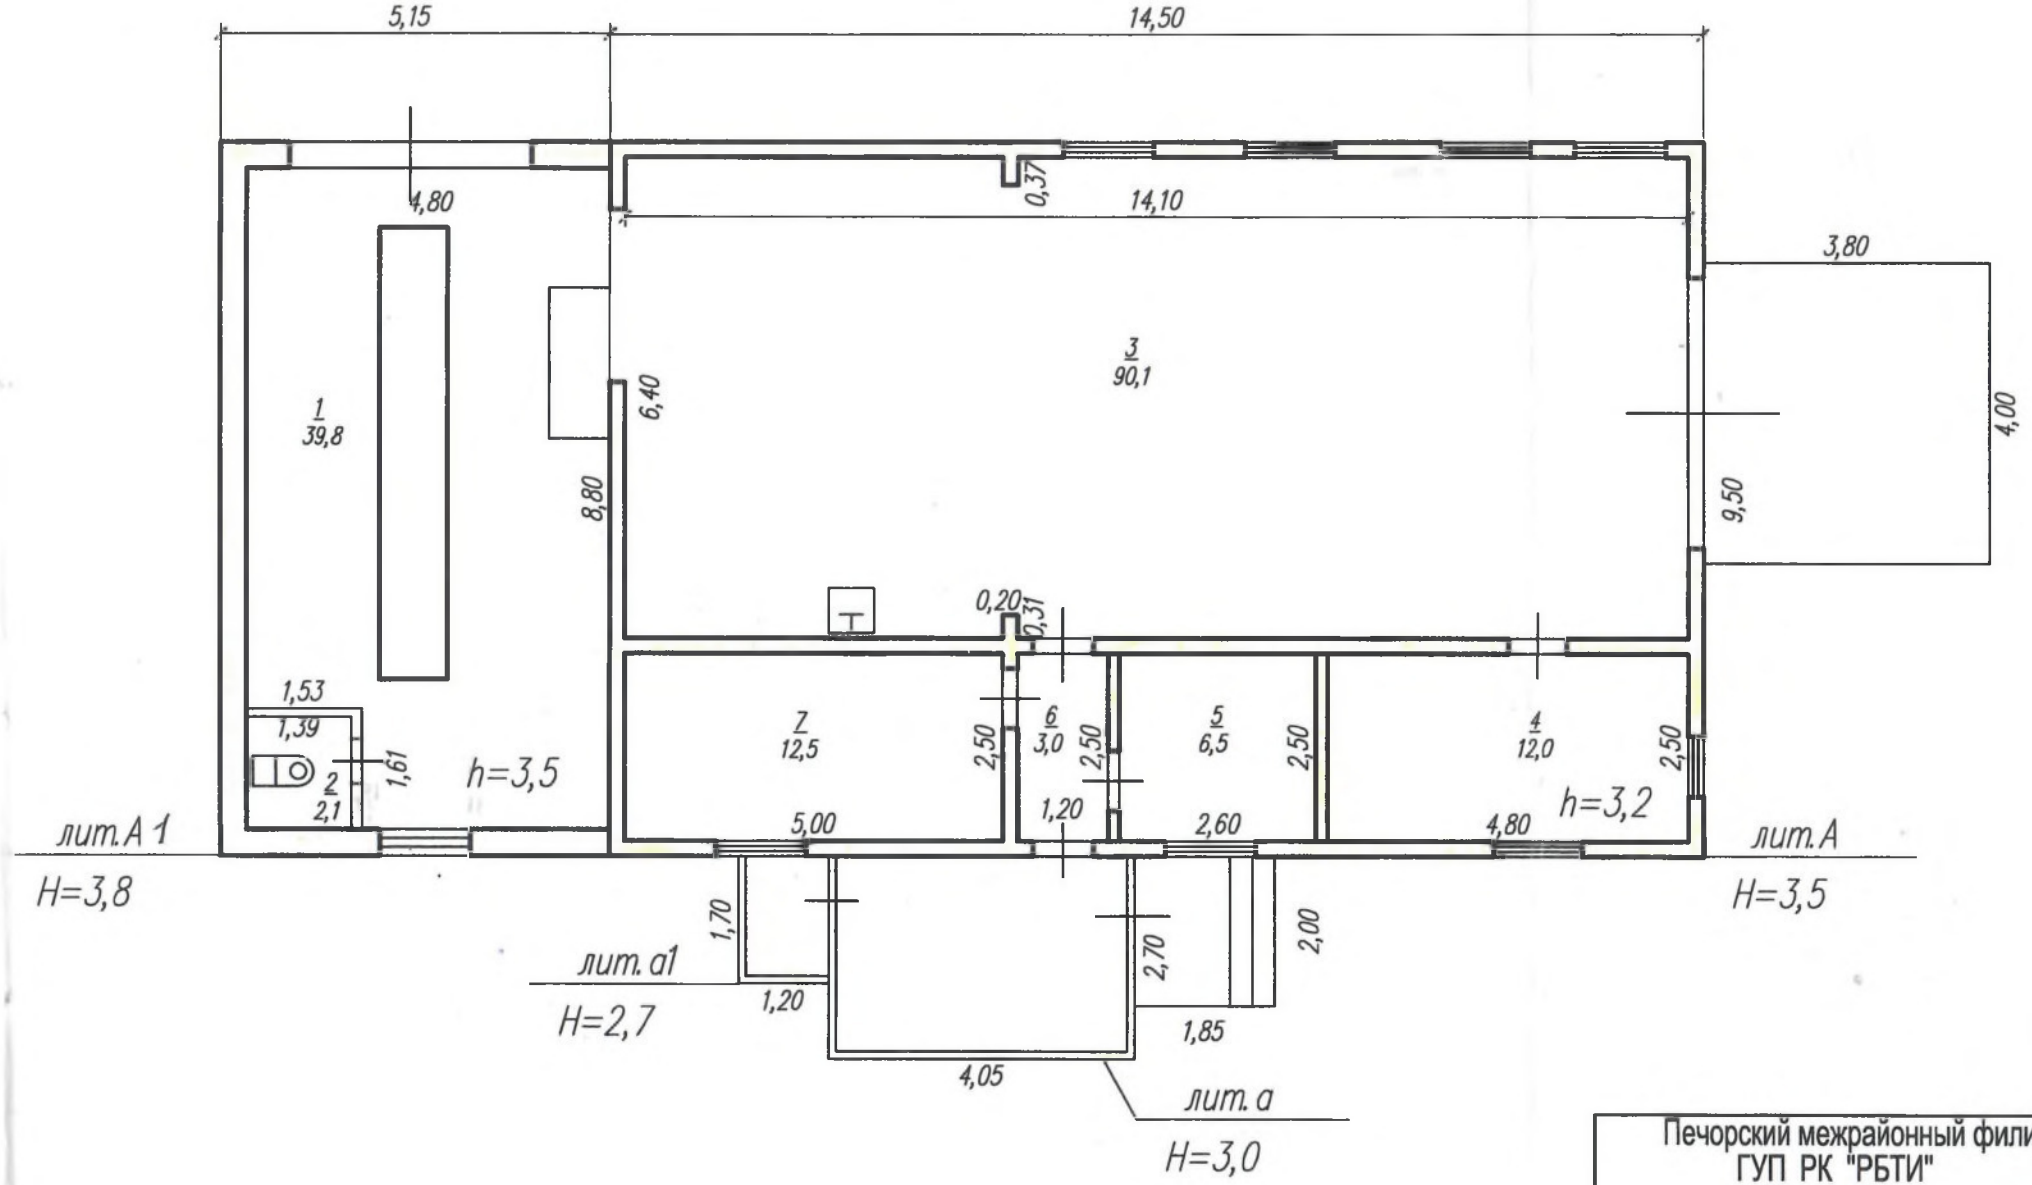

Печорский межрайонный филиал ГУП РК "РБТИ"			
поэтажный		план	
Здание пожарного депо			
адрес РК г.Печора п.Кажером ул.Театральная д.1Б			
Масштаб	1:100	Дата:	22.06.09г.
Исполнитель	Синягина Г.В.		
Проверил	Смирнова Л.А.		

ТЕАТР
ТЕАТРАЛЬНАЯ

ЕСЛИ ПОЖАР
А ТЫ ДОМА
ОДИН,
ЗВОНИ
СКОРЕЕ 01
01
В261НН11

11
RUS

Министерство Российской Федерации по делам гражданской обороны, чрезвычайным ситуациям и ликвидации последствий стихийных бедствий

ЛИЦЕНЗИЯ

№ 11-Б/00160 **от 05 июля 2019 г.**

На осуществление: ***Деятельности по монтажу, техническому обслуживанию и ремонту средств обеспечения пожарной безопасности зданий и сооружений***

Виды работ, выполняемых в составе лицензируемого вида деятельности:

- монтаж, техническое обслуживание и ремонт систем пожарной и охранно-пожарной сигнализации и их элементов, включая диспетчеризацию и проведение пусконаладочных работ;
- монтаж, техническое обслуживание и ремонт систем оповещения и эвакуации при пожаре и их элементов, включая диспетчеризацию и проведение пусконаладочных работ;
- монтаж, техническое обслуживание и ремонт фотолюминесцентных эвакуационных систем и их элементов.

*****

Настоящая лицензия предоставлена: ***Обществу с ограниченной ответственностью «Оптима-Энерго-Сервис»***

ООО «Оптима-ЭС»

Основной государственный регистрационный номер юридического лица (индивидуального предпринимателя): **1131105000190**

Идентификационный номер налогоплательщика: **1105022596**

№ 144767

© С.-Петербург ФГУП "Типография № 12 им. М.И. Лоханкова". Лицензия 05-05-09/19. ИНН 7808037741. Зак. 160368. Тир. 4750. 2016 г. Уровень "Б".

Место нахождения (место жительства - для индивидуального предпринимателя):
169601, Республика Коми, г. Печора, ул. 8 марта, д. 3, кв. 50.

Адреса мест осуществления лицензируемого вида деятельности:
169601, Республика Коми, г. Печора, ул. 8 марта, д. 3, кв. 50.

*****

Настоящая лицензия предоставлена на срок: бессрочно

Настоящая лицензия предоставлена на основании решения лицензирующего органа – приказ Главного управления МЧС России по Республике Коми от «05» июля 2019 г. № 267

ВрИО начальника Главного управления
МЧС России по Республике Коми _____ О.Н. Нецкий
(подпись)

М.П.

УТВЕРЖДЕНА
приказом Федеральной службы
по экологическому, технологическому
и атомному надзору
от 16 февраля 2017 № 58

ВЫПИСКА ИЗ РЕЕСТРА ЧЛЕНОВ САМОРЕГУЛИРУЕМОЙ ОРГАНИЗАЦИИ

«31» января 2018 г. №42

Ассоциация Саморегулируемая организация «ЦентрСтройПроект»
603000, г. Нижний Новгород, ул. Костина, д. 3, пом. П 13, www.sro-csp.ru
Регистрационный номер в государственном реестре саморегулируемых организаций
СРО-П-107-25122009

№ п/п	Наименование	Сведения
1	Сведения о члене саморегулируемой организации: идентификационный номер налогоплательщика, полное и сокращенное (при наличии) наименование юридического лица, адрес места нахождения, фамилия, имя, отчество индивидуального предпринимателя, дата рождения, место фактического осуществления деятельности, регистрационный номер члена саморегулируемой организации в реестре членов и дата его регистрации в реестре членов	ИНН 1105022596; Общество с ограниченной ответственностью «Оптима-Энерго-Сервис»; (ООО «Оптима-Энерго-Сервис»); 169601, Республика Коми, г. Печора, ул. 8 марта, д. 3, кв. 50; Регистрационный номер в реестре членов: 300; Дата регистрации в реестре членов: 31.01.2018 г.
2	Дата и номер решения о приеме в члены саморегулируемой организации, дата вступления в силу решения о приеме в члены саморегулируемой организации	Решение Совета №08-2018 от 31.01.2018 г. действует с 31.01.2018 г.
3	Дата и номер решения об исключении из членов саморегулируемой организации, основания исключения	
4	Сведения о наличии у члена саморегулируемой организации права соответственно выполнять инженерные изыскания, осуществлять подготовку проектной документации, строительство, реконструкцию, капитальный ремонт объектов капитального строительства по договору подряда на выполнение инженерных изысканий, подготовку проектной документации, по договору строительного подряда, заключаемым с использованием конкурентных способов заключения договоров: а) в отношении объектов капитального строительства (кроме особо опасных, технически сложных и уникальных объектов, объектов использования атомной энергии); б) в отношении особо опасных, технически	Имеет право осуществлять подготовку проектной документации в отношении объектов капитального строительства (кроме особо опасных, технически сложных и уникальных объектов, объектов использования атомной энергии) Отсутствует право осуществлять

№ п/п	Наименование	Сведения
	сложных и уникальных объектов капитального строительства (кроме объектов использования атомной энергии); в) в отношении объектов использования атомной энергии	подготовку проектной документации по договору подряда на подготовку проектной документации, заключаемым с использованием конкурентных способов заключения договоров в отношении особо опасных, технически сложных и уникальных объектов капитального строительства (кроме объектов использования атомной энергии) Отсутствует право осуществлять подготовку проектной документации по договору подряда на подготовку проектной документации, заключаемым с использованием конкурентных способов заключения договоров в отношении объектов использования атомной энергии
5	Сведения об уровне ответственности члена саморегулируемой организации по обязательствам по договору подряда на выполнение инженерных изысканий, подготовку проектной документации, по договору строительного подряда, в соответствии с которым указанным членом внесен взнос в компенсационный фонд возмещения вреда	Не превышает двадцать пять миллионов рублей (первый уровень ответственности члена саморегулируемой организации)
6	Сведения об уровне ответственности члена саморегулируемой организации по обязательствам по договорам подряда на выполнение инженерных изысканий, подготовку проектной документации, по договорам строительного подряда, заключаемым с использованием конкурентных способов заключения договоров, в соответствии с которым указанным членом внесен взнос в компенсационный фонд обеспечения договорных обязательств	-
7	Сведения о приостановлении права выполнять инженерные изыскания, осуществлять подготовку проектной документации, строительство, реконструкцию, капитальный ремонт объектов капитального строительства	

Генеральный директор _____ Самусевич Н.А.
(подпись)

М.П.

Саморегулируемая организация, основанная на членстве лиц, осуществляющих работы в области энергетического обследования, регистрационный номер в государственном реестре СРО-Э-014

некоммерческое партнерство саморегулируемая организация

"Объединение инженеров энергетиков"

107023, г. Москва, пл. Журавлева, д. 2, стр. 2, оф.430 www.energo.obeng.ru

СВИДЕТЕЛЬСТВО

О ПРАВЕ ОСУЩЕСТВЛЕНИЯ ДЕЯТЕЛЬНОСТИ В ОБЛАСТИ ЭНЕРГЕТИЧЕСКОГО ОБСЛЕДОВАНИЯ

16 июля 2013 г. **№ Э.014.11.277.07.2013**

Выдано члену саморегулируемой организации

Обществу с ограниченной ответственностью «Оптима-Энерго-Сервис»

169601, Республика Коми, г. Печора, ул. 8 марта, д. 3, кв. 50
ИНН 1105022596, ОГРН 1131105000190

Основание выдачи Свидетельства:
Решение Совета № 34 от 12 июля 2013 г.

Настоящим Свидетельством подтверждается право осуществления деятельности в области энергетического обследования

Начало действия с 16 июля 2013 г.

Свидетельство выдано без ограничения срока и территории его действия.

Директор **С.К. Теодоров**

Некоммерческое Партнерство ОГРН 1097799004379 * г. МОСКВА * Саморегулируемая организация «Объединение инженеров энергетиков»

Liberty Страхование

Россия, 196084, Санкт-Петербург
Московский проспект, 79а, лит. А
тел.: +7 (812) 449-47-58
факс: +7 (812) 449-47-59
8·800·100·2·111
www.liberty24.ru

Приложение №2
к Договору страхования № 604-52-004526-18
от «24» декабря 2018 г.

ПОЛИС СТРАХОВАНИЯ ОТВЕТСТВЕННОСТИ ЗА ПРИЧИНЕНИЕ ВРЕДА ВСЛЕДСТВИЕ НЕДОСТАТКОВ РАБОТ, КОТОРЫЕ ОКАЗЫВАЮТ ВЛИЯНИЕ НА БЕЗОПАСНОСТЬ ОБЪЕКТОВ КАПИТАЛЬНОГО СТРОИТЕЛЬСТВА

№ 604-52-004526-18 от «24» декабря 2018г.

Либерти Страхование (Акционерное Общество) в соответствии с действующим законодательством Российской Федерации на основании Анкеты-заявления № 604-52-004526-18 от «24» декабря 2018 г. заключило Договор страхования ответственности за причинение вреда вследствие недостатков работ, которые оказывают влияние на безопасность объектов капитального строительства с **ООО «Оптима-ЭС»** (Страхователь)

1. Застрахованное лицо (лицо, чья ответственность застрахована): **ООО «Оптима-ЭС»**

2. Наименование Саморегулируемой организации: **Ассоциация Саморегулируемая организация «ЦентрСтройПроект»**

3. Предмет страхования:
Гражданская ответственность Страхователя за причинение вреда жизни, здоровью и/или имуществу третьих лиц в связи с осуществлением Страхователем работ, которые оказывают влияние на безопасность объекта капитального строительства

4. Страховой случай:
4.1. возникновение обязанности Страхователя на основании требований Выгодоприобретателей, предъявленных ему в течение действия Договора и срока исковой давности, Выгодоприобретателей о возмещении вреда вследствие недостатков работ, которые оказывают влияние на безопасность объектов капитального строительства, выполненных Страхователем в течение периода страхования и в период с «31» января 2018г. по «28» января 2019г. (ретроактивный период)

5. Страховая сумма (лимит ответственности): **5 000 000,00 рублей** (Пять миллионов руб.)

6. Страховая премия (взнос): **10 000,00 рублей** (Десять тысяч руб. 00 коп.)

7. Сроки и порядок уплаты страховой премии (страховых взносов):

Дата внесения до:	29.01.2019 г.
Сумма, в руб.	10 000,00

7.1. В случае неуплаты очередной части страховой премии в указанные сроки, страхование, обусловленное Полисом страхования, не начинает своё действие или прекращается со дня, следующего за днем, установленным в качестве дня уплаты очередной части страховой премии.

8. Период страхования **с «29» января 2019 г. до «28» января 2020 г.**
Настоящий Полис (Договор) вступает в силу не ранее даты поступления денежных средств на расчетный счет Страховщика.

9. Страхователь подтверждает, что на дату начала страхования ему не известно:
1. ни о каких недостатках в работах, произведенных в ретроактивный период, которые могут повлиять на безопасность объектов капитального строительства;
2. о вреде, причиненном третьим лицам вследствие работ, выполненных Страхователем в ретроактивный период времени;
3. о претензиях от третьих лиц, связанных с причинением вреда вследствие недостатков работ, которые оказывают влияние на безопасность объектов капитального строительства.

Страхователь:
ООО «Оптима-ЭС»
Россия, 169601 Респ.КОМИ, г.Печора, ул.8 Марта, д.3, 50
ИНН 1105022596,
р/с 40702810728100040752
к/с 30101810400000000640
КОМИ отделение №8617 ПАО Сбербанк
КПП 110501001, ОГРН 1131105000190 БИК 048702640

Генеральный директор ООО «Оптима-ЭС»
М.П.
(Заяц К.П.)

Страховщик:
Либерти Страхование (АО)
Россия, 196084, Санкт-Петербург, Московский пр. д.79 а, лит.А.
603000 г. Нижний Новгород, ул. Воровского, д. 22
ИНН 7812016906
р/с 40701810300790364001,
к/с 30101810100000000765,
Филиал АО КБ "Ситибанк" в г. Санкт Петербурге
КПП 783201001, ОГРН 1027810229150, БИК 044030765
тел. (812) 449-47-58, факс (812) 332-15-62, (831) 233-80-30

Директор филиала Либерти страхование (АО)
в г. Нижний Новгород
М.П.
(Белова Е.В.)

АССОЦИАЦИЯ САМОРЕГУЛИРУЕМЫХ ОРГАНИЗАЦИЙ ОБЩЕРОССИЙСКАЯ НЕГОСУДАРСТВЕННАЯ НЕКОММЕРЧЕСКАЯ ОРГАНИЗАЦИЯ - ОБЩЕРОССИЙСКОЕ МЕЖОТРАСЛЕВОЕ ОБЪЕДИНЕНИЕ РАБОТОДАТЕЛЕЙ «НАЦИОНАЛЬНОЕ ОБЪЕДИНЕНИЕ САМОРЕГУЛИРУЕМЫХ ОРГАНИЗАЦИЙ, ОСНОВАННЫХ НА ЧЛЕНСТВЕ ЛИЦ, ВЫПОЛНЯЮЩИХ ИНЖЕНЕРНЫЕ ИЗЫСКАНИЯ, И САМОРЕГУЛИРУЕМЫХ ОРГАНИЗАЦИЙ, ОСНОВАННЫХ НА ЧЛЕНСТВЕ ЛИЦ, ОСУЩЕСТВЛЯЮЩИХ ПОДГОТОВКУ ПРОЕКТНОЙ ДОКУМЕНТАЦИИ»

РУКОВОДИТЕЛЬ АППАРАТА

ул. Новый Арбат, дом 21, Москва, 119019,
тел. (495) 984-21-34, факс (495) 984-21-33,
www.nopriz.ru, e-mail:info@nopriz.ru
ОКПО 42860946, ОГРН 1157700004142
ИНН / КПП 7704311291 / 770401001

Заяц Константин Павлович

УВЕДОМЛЕНИЕ
о включении сведений в Национальный реестр специалистов в области инженерных изысканий и архитектурно-строительного проектирования

Настоящим уведомляем о том, что сведения о специалисте: Заяц Константин Павлович, адрес места жительства(регистрации): 169601, Коми Респ, Печора г, 8 Марта ул, дом № 3, квартира 50 – включены в Национальный реестр специалистов в области инженерных изысканий и архитектурно-строительного проектирования.

Сведения размещены на официальном сайте Национального объединения изыскателей и проектировщиков в сети «Интернет»: https://www.nopriz.ru, в разделе «Национальный реестр специалистов в области инженерных изысканий и архитектурно-строительного проектирования».

Записи присвоен идентификационный номер – П-064156.

С.А. Кононыхин